




立面図 S = 1 / 20

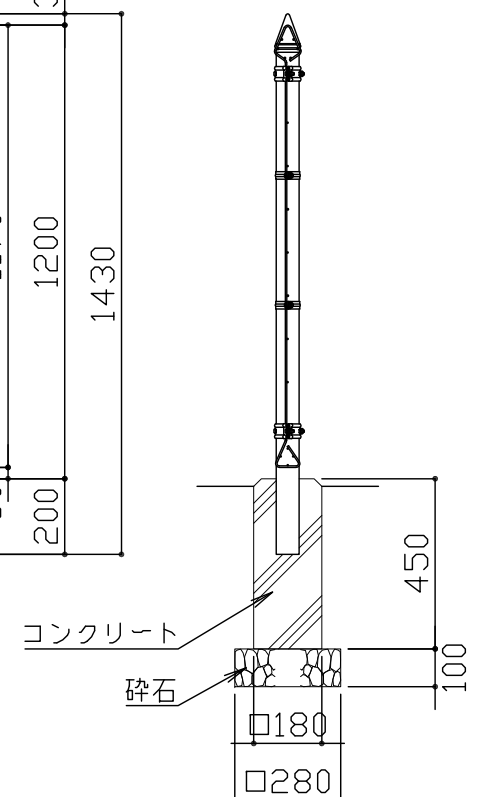


側面図 S = 1 / 20

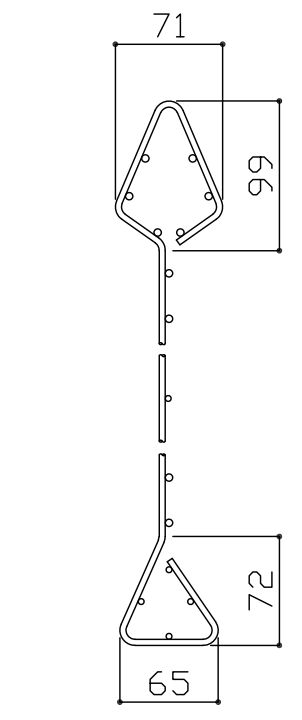


本体パネル詳細図 S = 1 / 5

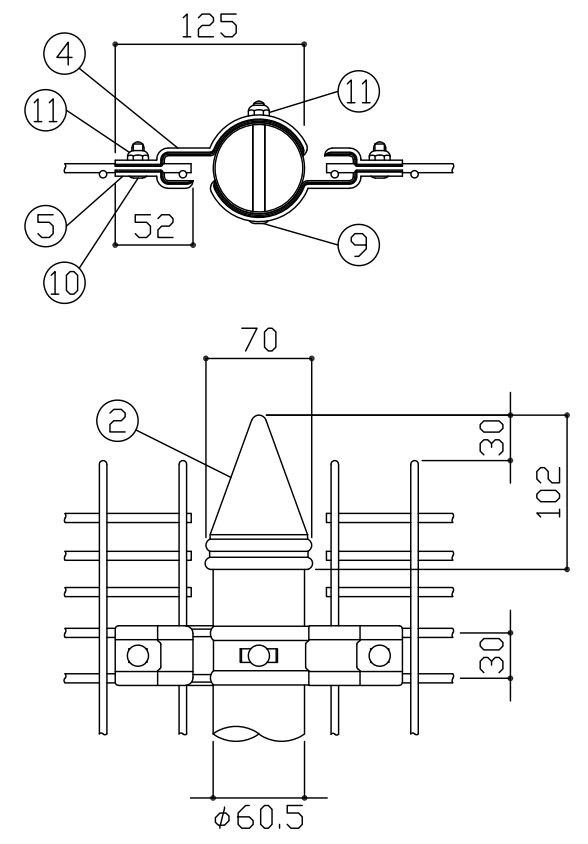


A部詳細図 S = 1 / 5

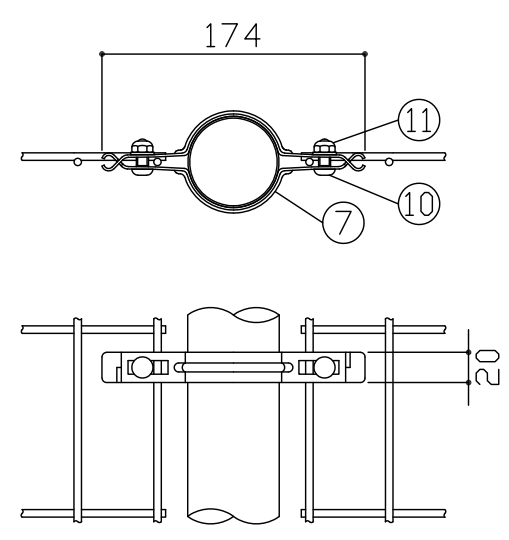

B部詳細図 S = 1 / 5

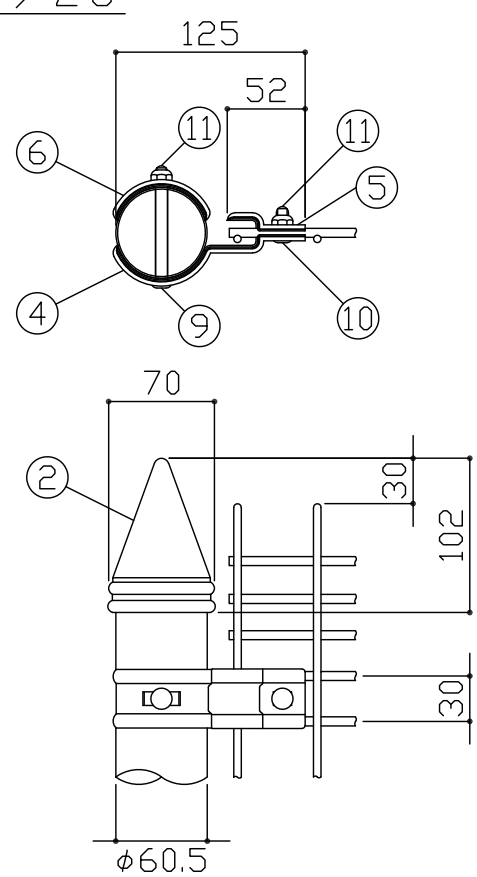

C部詳細図 S = 1 / 5

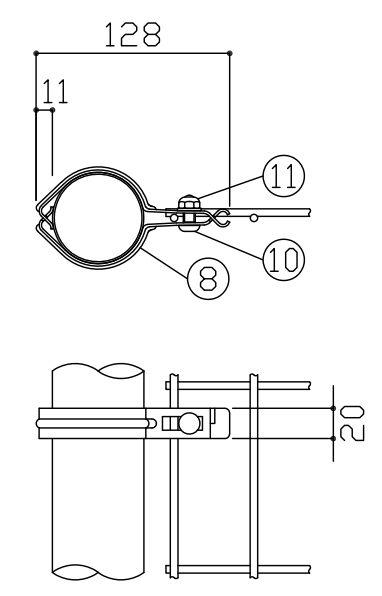

D部詳細図 S = 1 / 5

部番	部 材 名	形格 (mm)	材 質	摘 要
1	支柱 #1200	φ60.5×t1.2	STKM-13A	静電粉体塗装 (下地亜鉛めっき)
2	支柱 キャップ		アルミ合金	静電粉体塗装
3	本体 #1200	φ3.6、φ4.5	SWMGH-3	流動浸漬塗装 (下地亜鉛めっき)
4	固定金具	t2.3	SGH・Z27	静電粉体塗装 (下地亜鉛めっき)
5	押え金具	〃	〃	〃
6	支柱 カバー	〃	〃	〃
7	中間金具	t1.6	〃	〃
8	中間金具 端末用	〃	〃	〃
9	角根 ボルト	M8×77	4.6相当	熔融亜鉛めっき
10	〃	M8×20	〃	〃
11	ナ ッ ト	M8	〃	〃

商品仕様は改良のため、予告なく変更することがあります。
 本製品は、(一社)日本公園施設業協会SP・SPL表示認定企業製品です。
 本製品は、(一社)日本公園施設業協会の賠償責任保険の加入製品とする。
 本製品の設計図面の変更、模倣を禁止いたします。

符号	改定事項	年月日	設計	SJC	単位	mm	製品名称	メッシュフェンスG20	図面番号	JOB	SIZE	A3
			製図	C	縮尺	図示	型番	G20-1200	管理番号			
			検図	C	番号	1/1	物件名称		年月日	2017.08.01		

